

SEZIONE PER POSA TUBAZIONE IN ATTRAVERSAMENTO

Ripristino piano viabile con conglomerato bituminoso di cm. 3,00 previa scarifica

Strato di misto di fiume o cava impastato con bitume a caldo

Larghezza scavo

1,50

1,50

0,10

1,00


0,90

0,10 - 0,15

Sabbia


Tubazione

Riempimento con conglomerato cementizio magro della classe di resistenza cubica alla compressione a 28 giorni di maturazione R 100 con impiego di cemento tipo 325

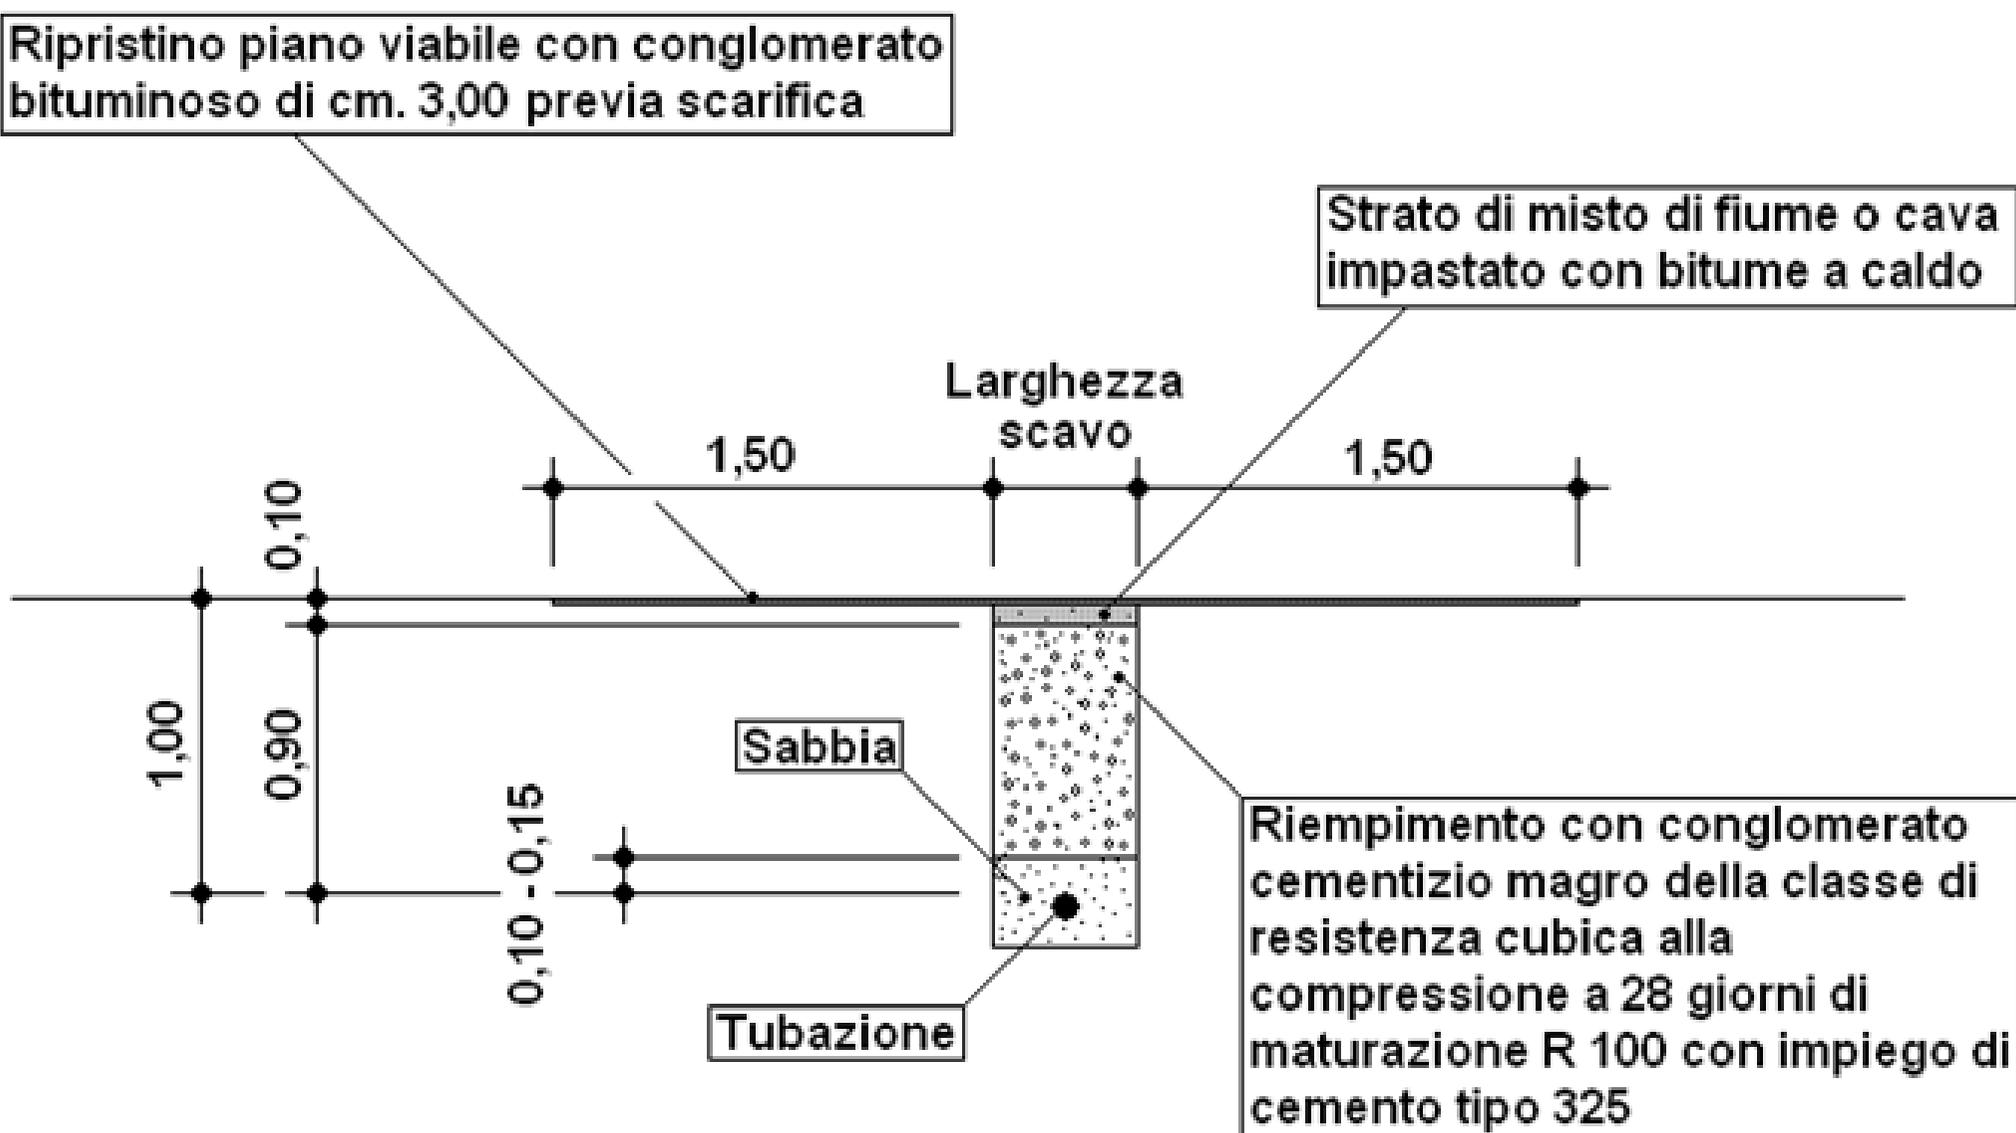

SEZIONE PER POSA TUBAZIONE IN PARALLELISMO

LARGHEZZA SEDE VIARIA MINORE UGUALE DI ML. 3,50

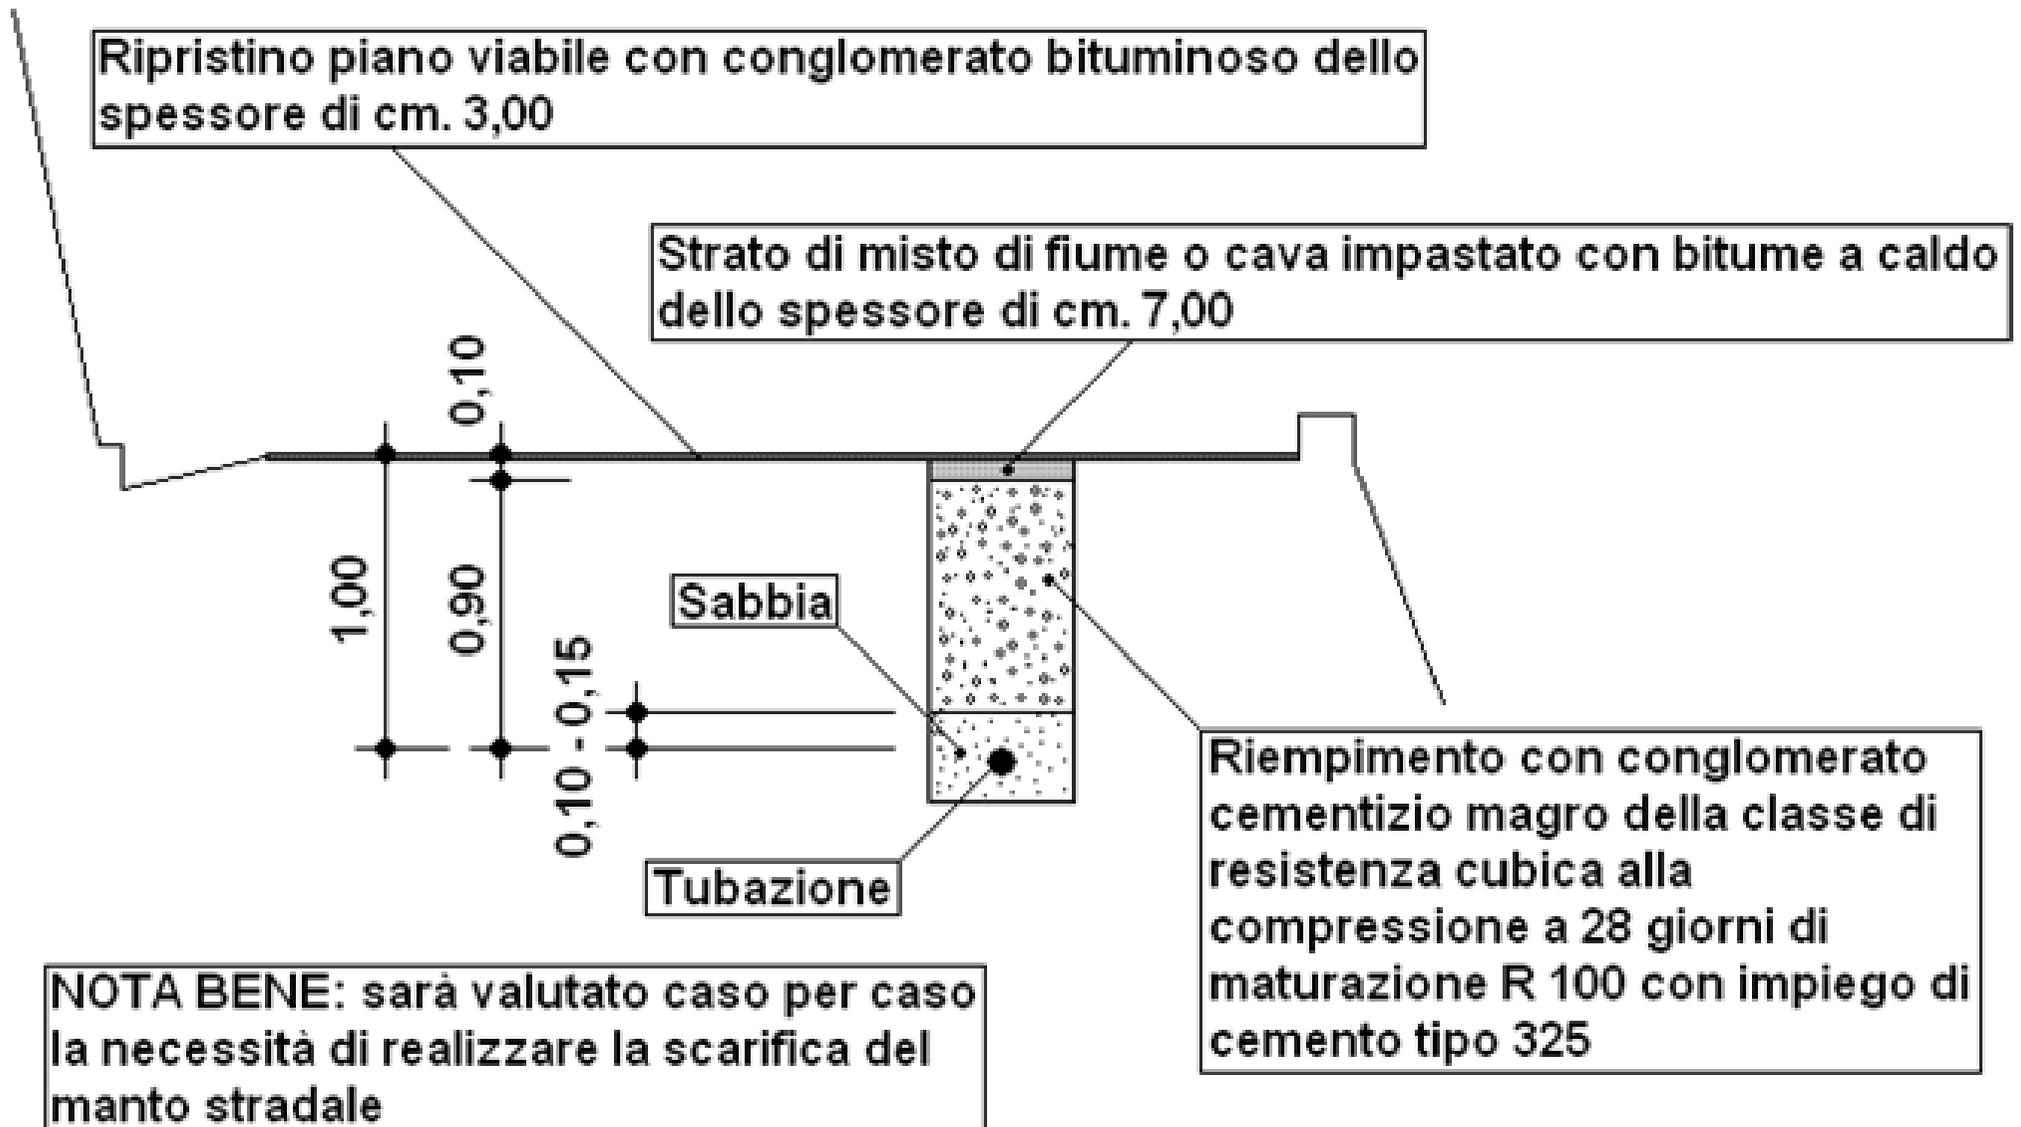

SEZIONE PER POSA TUBAZIONE IN PARALLELISMO

LARGHEZZA SEDE VIARIA MAGGIORE DI ML. 3,50

Strato di misto di fiume o cava impastato con bitume a caldo dello spessore di cm. 7,00

Ripristino piano viabile con conglomerato bituminoso dello spessore di cm. 3,00 previa scarifica

Larghezza della semi-carreggiata

Riempimento con conglomerato cementizio magro della classe di resistenza cubica alla compressione a 28 giorni di maturazione R 100 con impiego di cemento tipo 325

Sabbia

Tubazione

